
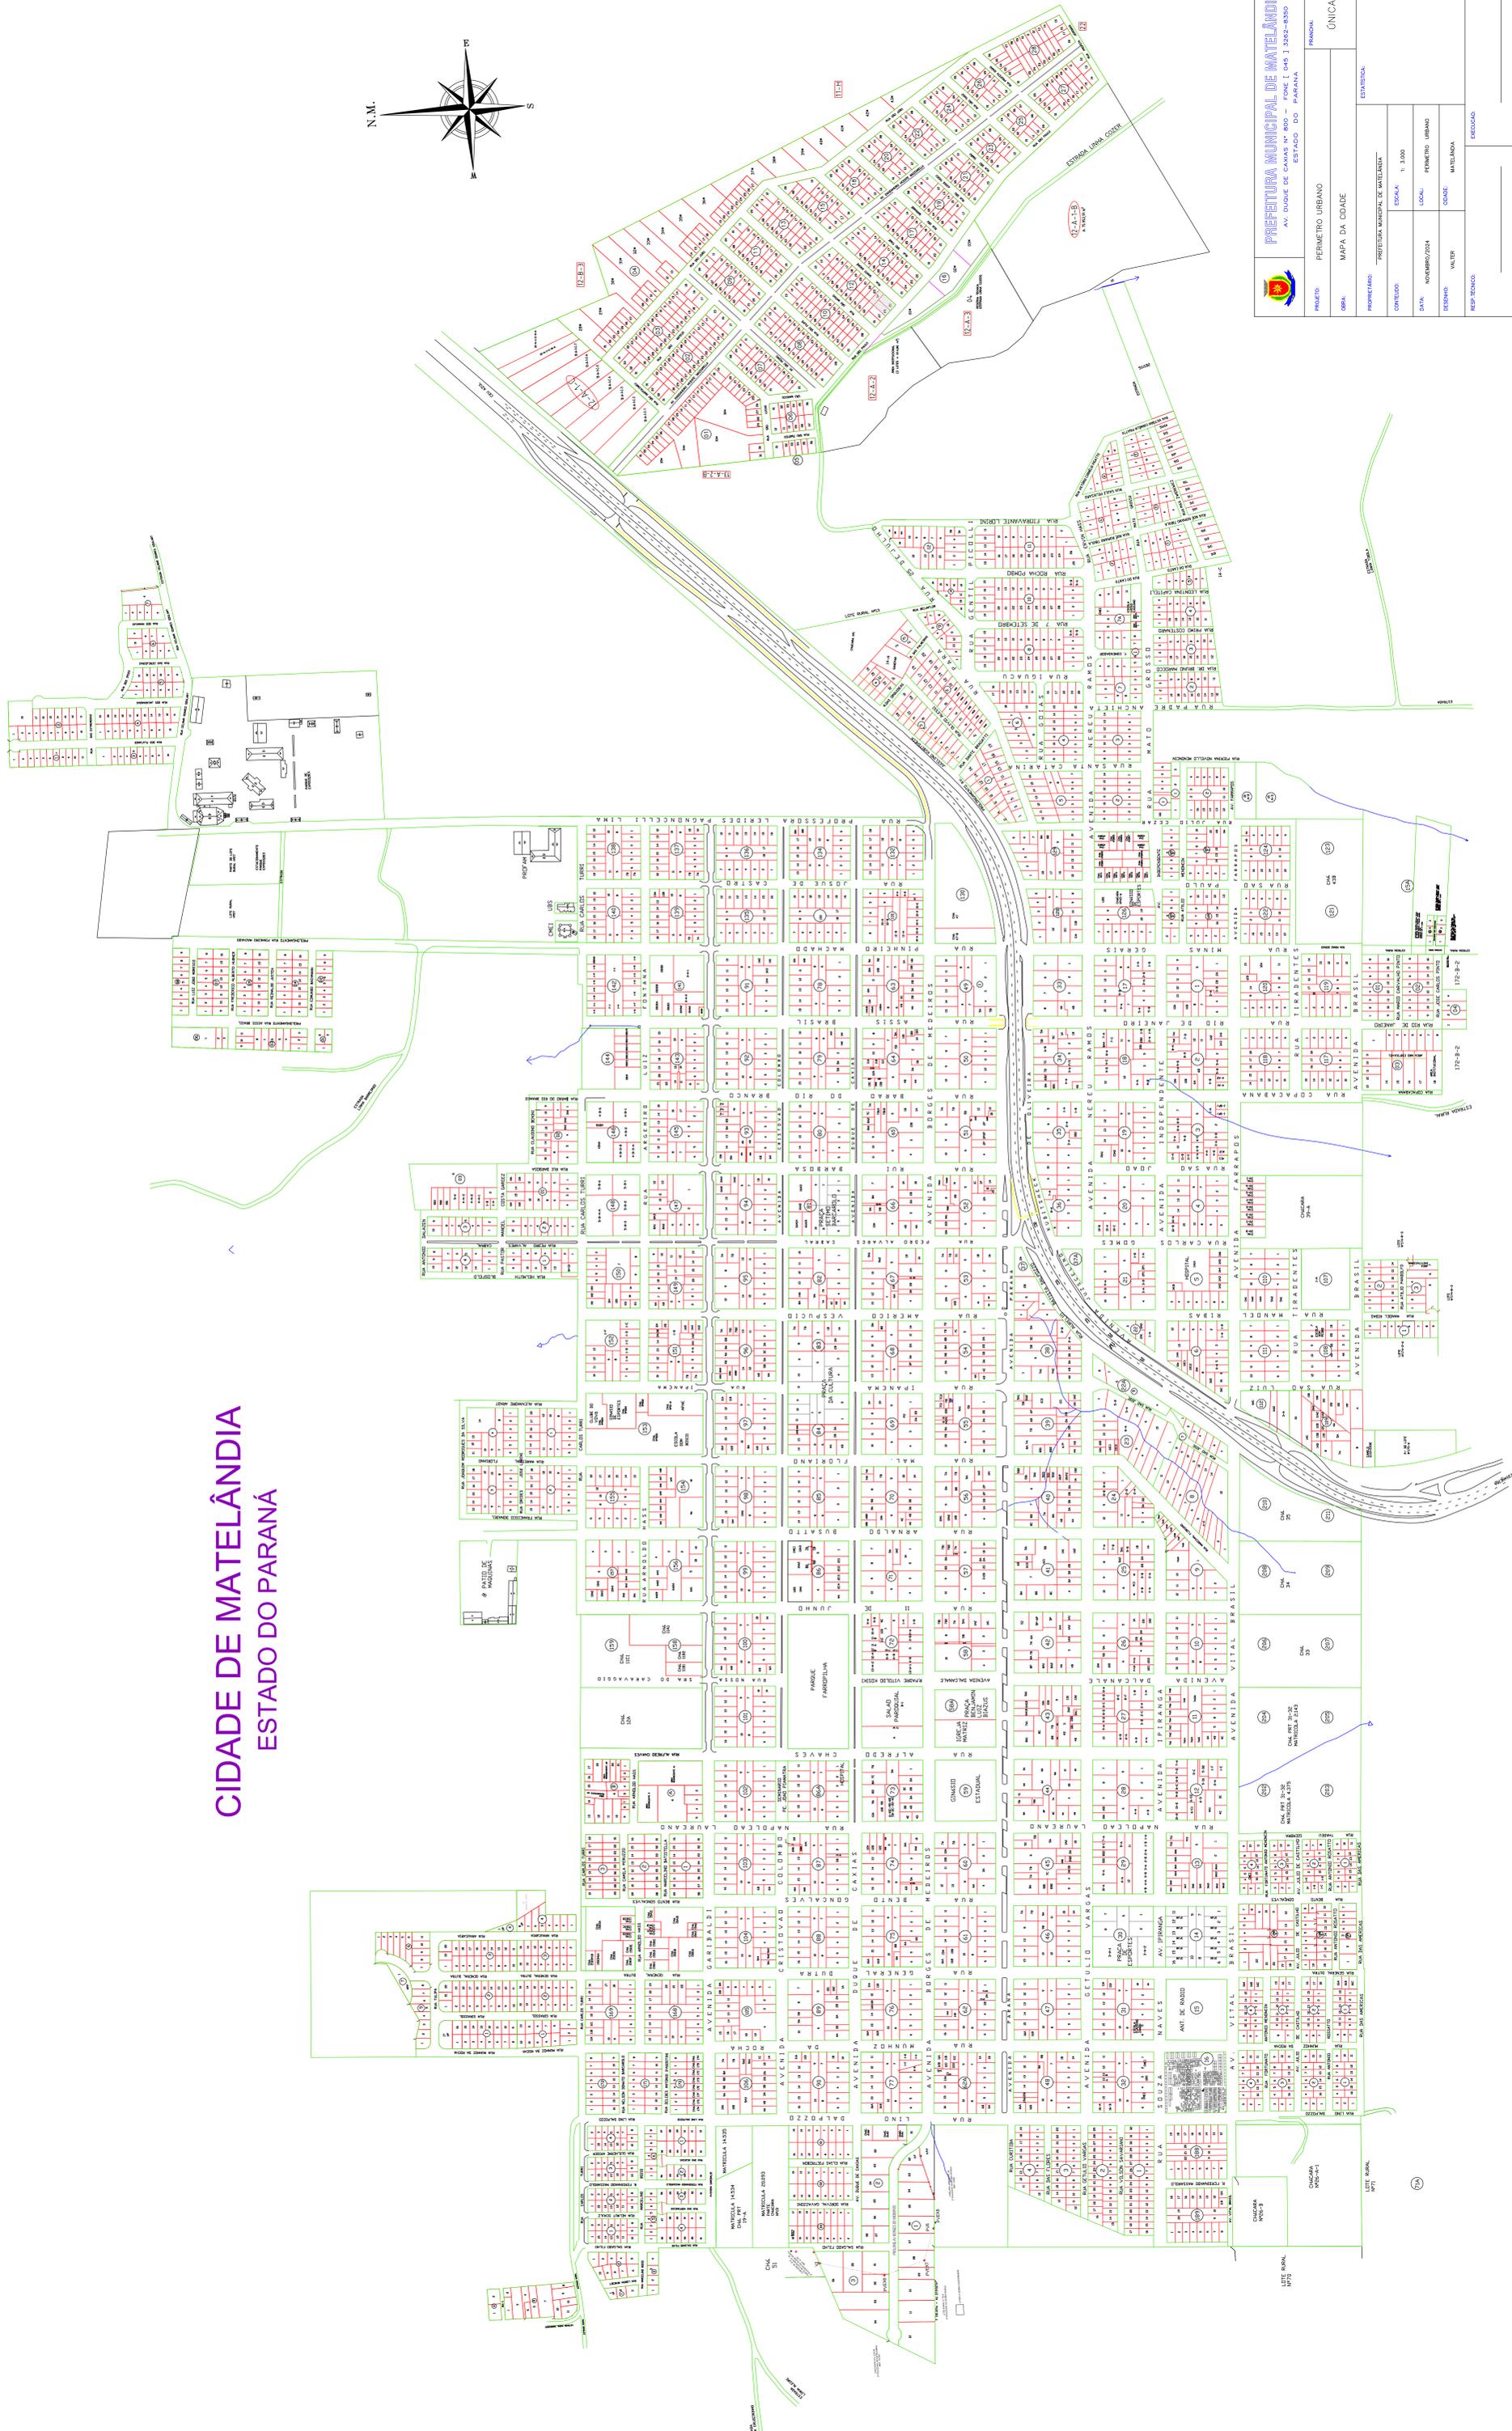


# CIDADE DE MATELÂNDIA

## ESTADO DO PARANÁ

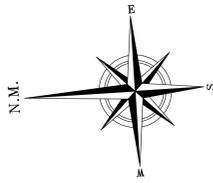

PREFEITURA MUNICIPAL DE MATELÂNDIA AV. DUQUE DE CAIXAS Nº 800 - FONE I 043 3382-8350 ESTADO DO PARANÁ	
PROPOSTA:	PERÍMETRO URBANO
PROPOSTA:	MAPA DA CIDADE
PROPOSTA:	ESTADÍSTICA
PROPOSTA:	UNICA
PROPOSTA:	PROPOSTA MUNICIPAL DE MATELÂNDIA
PROPOSTA:	ESCALA: 1:3000
PROPOSTA:	LOCAL: PERÍMETRO URBANO
PROPOSTA:	DATA: NOVEMBRO/2024
PROPOSTA:	VALOR: MATELÂNDIA
PROPOSTA:	RESP. TÉCNICO: EDUCADO