
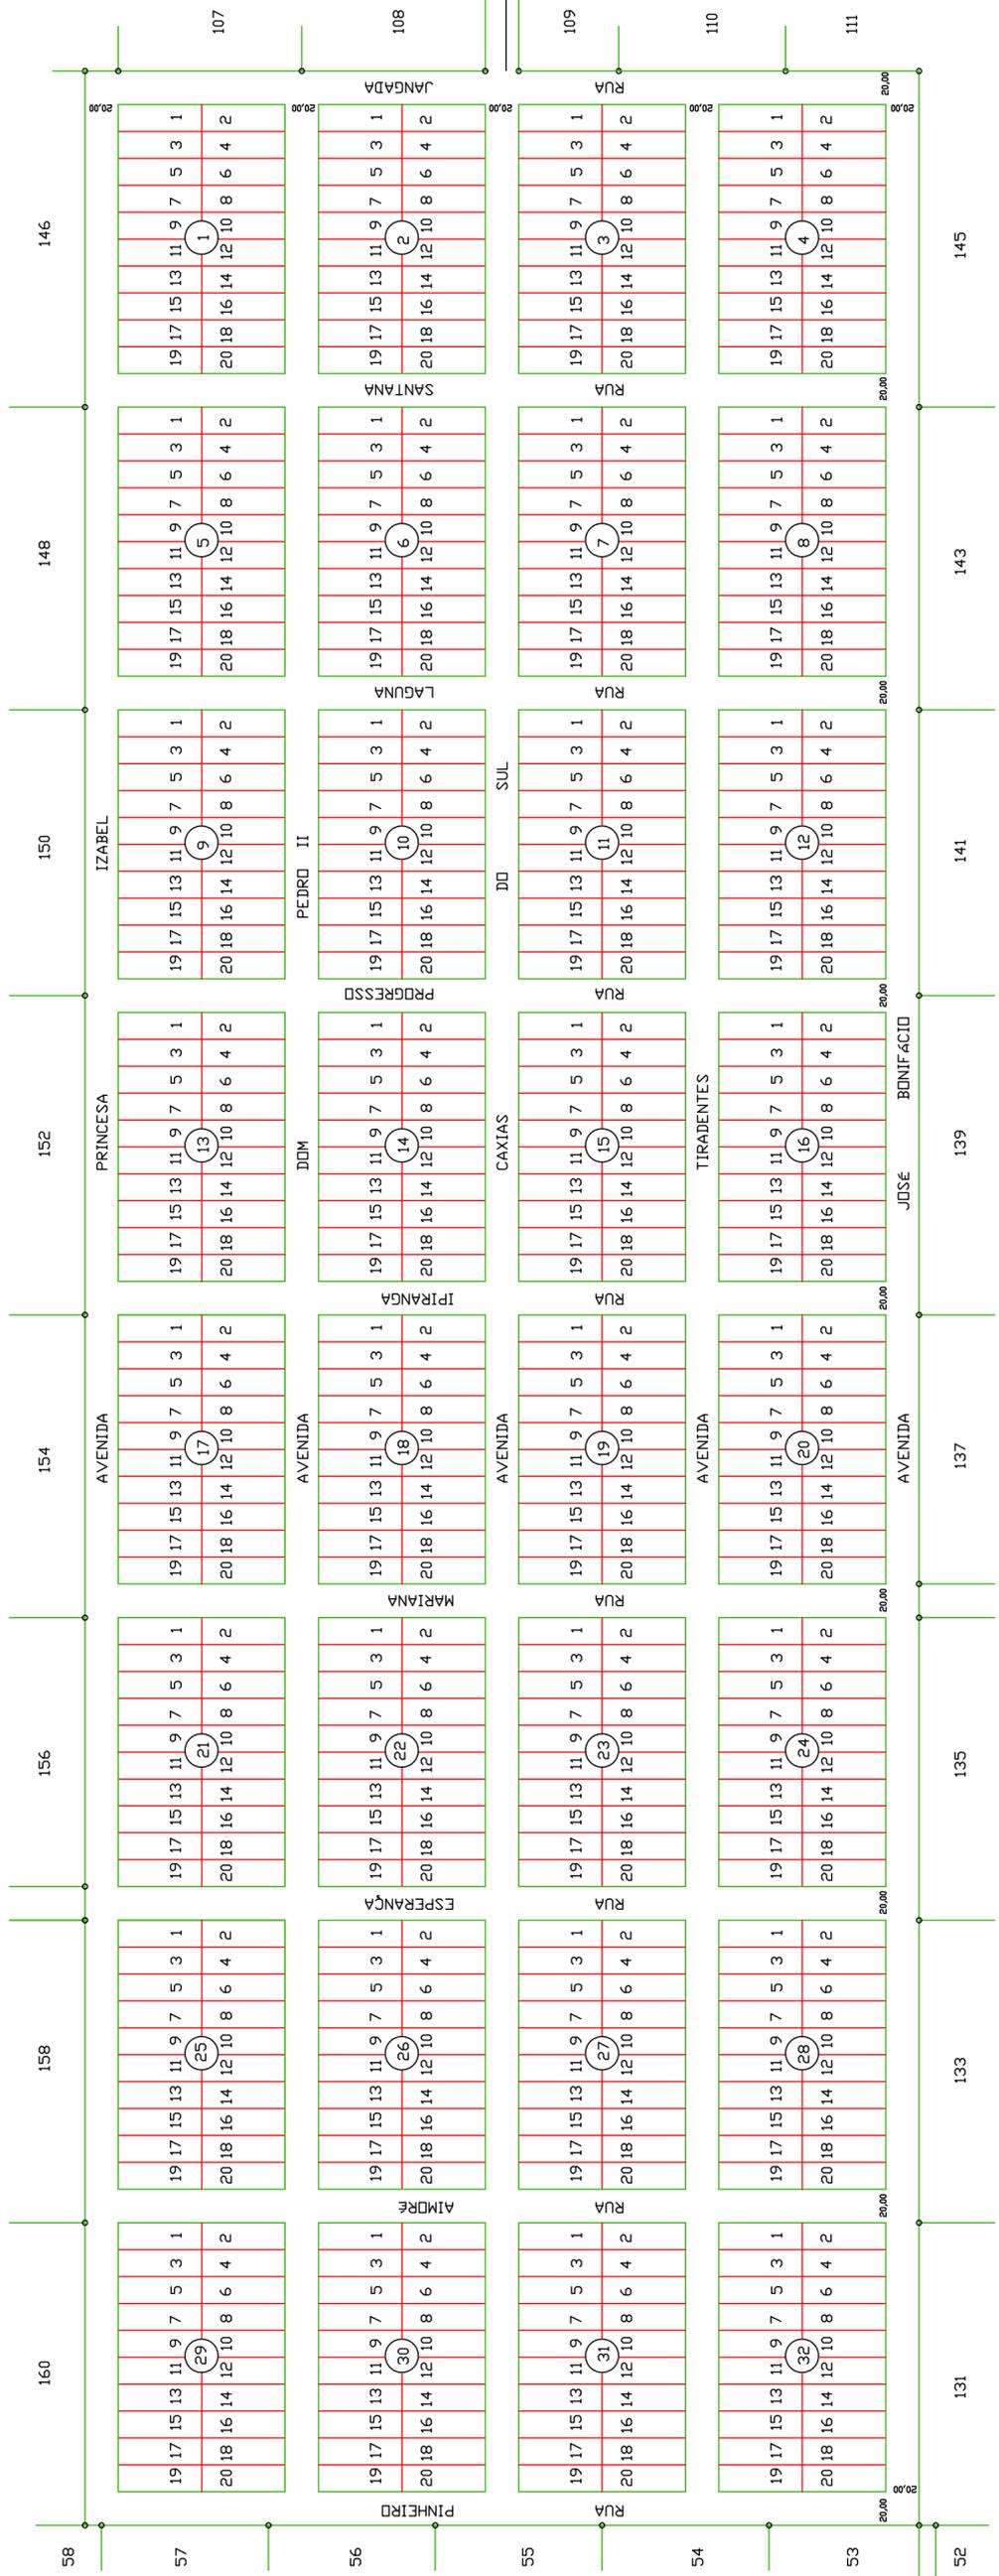


MAPA DA VILA MARQUESITA

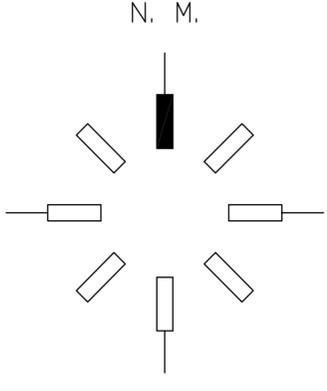

APROVAÇÃO

PREFEITURA MUNICIPAL DE MATELÂNDIA
AV. DUQUE DE CAXIAS Nº 800 – FONE / FAX : (045) 2622-1362
ESTADO DO PARANÁ

PRONCHIA: 01/01

PROJETO: PERÍMETRO URBANO

OBRA:

PROPRIETÁRIO: PREFEITURA MUNICIPAL DE MATELÂNDIA

CONTEÚDO: COMPLETO ESCALA: 1:3.000

DATA: NOVEMBRO/2024 LOCAL: VILA MARQUESITA

DESENHO: VALTER CIDADE: MATELÂNDIA

PROJETO: _____ EXECUÇÃO: _____

ESTATÍSTICA:

PROPRIETÁRIO: PREFEITURA MUNICIPAL DE MATELÂNDIA	ESCALA: 1:3.000
CONTEÚDO: COMPLETO	LOCAL: VILA MARQUESITA
DATA: NOVEMBRO/2024	CIDADE: MATELÂNDIA
DESENHO: VALTER	EXECUÇÃO: _____